

## **Kurzexposé**

---


**Drostenbusch 119  
45309 Essen**



Vagner Immobilien GmbH  
Donarstraße 42  
44359 Dortmund

Tel.: 0231 8779600  
Fax: 0231 8779602

[info@immobilien-vagner.de](mailto:info@immobilien-vagner.de)  
[www.immobilien-vagner.de](http://www.immobilien-vagner.de)

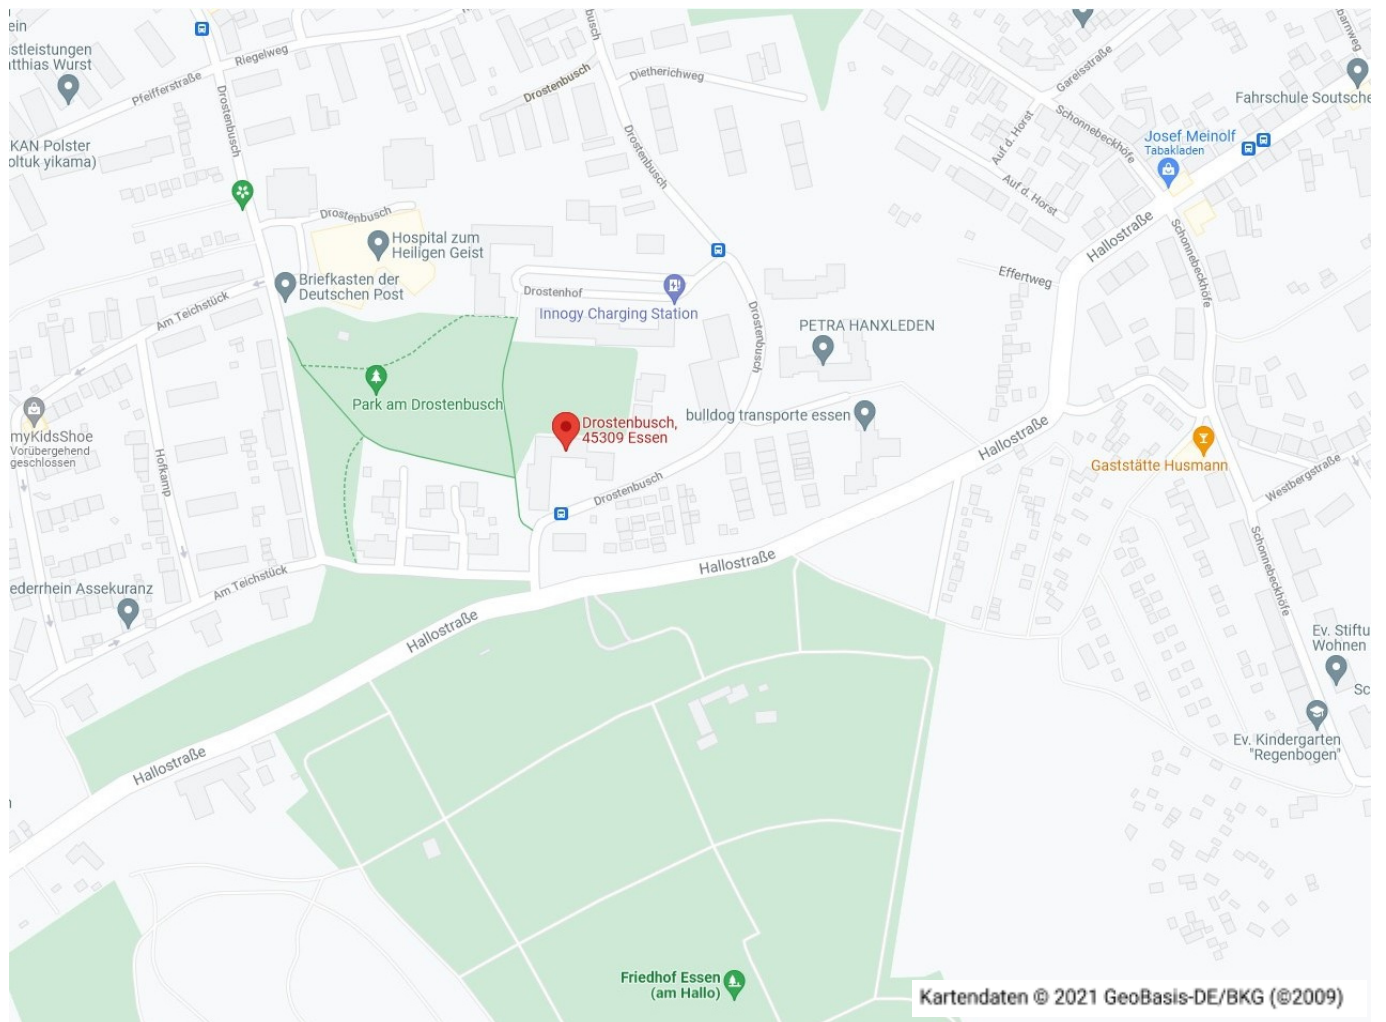



## WEG Drostenbusch 111 - 123 / Drostenhof 5 - 16, 45309 Essen

### Objektbeschreibung

Haus-Nr.	119
WE-Nr.	038
Lage	EG links
Zimmer	2,5
Balkon/Garten/Terrasse	Balkon
Wohnfläche ca.	55 m <sup>2</sup>
Baujahr	1970
Heizungstyp	Gaszentralheizung
Hausgeld (ab 01/25)	254,00 EUR

**Kaufpreis** **119.800,00 EUR**  
**Maklercourtage** **provisionsfrei**

### Lagebeschreibung

Die Häuser der WEG Drostenbusch 111 - 123 und Drostenhof 5 - 16 liegen im Essener Stadtteil Schonnebeck. Hier profitieren die Einwohner von einer sehr gut ausgebauten Infrastruktur, einer sehr guten Verkehrsanbindung und den umliegenden Grün- und Sportflächen, die zu einer abwechslungsreichen Freizeitgestaltung einladen.

Geschäfte des täglichen Bedarfs sowie ein abwechslungsreiches gastronomisches Angebot sind in einem Umkreis von wenigen Minuten erreichbar. Schulen und Kindergärten befinden sich in fußläufiger Entfernung und runden das familienfreundliche Umfeld ab. Die Universität Essen-Duisburg ist nur knapp 5 Km entfernt und in unter 15 Minuten, z.B. mit dem Fahrrad, erreichbar.

Weitere Einkaufsmöglichkeiten und ein breites kulturelles Angebot bietet die etwa 4 km entfernt liegende Innenstadt von Essen. Um die Siedlung herum liegen mehrere Bus-Haltestellen, die einen optimalen Anschluss an den ÖPNV gewährleisten.

### Wissenswertes

Die WEG Drostenbusch 111 - 123 und Drostenhof 5 - 16 besteht aus 21 Häusern mit insgesamt 248 Wohneinheiten und 116 Garagen. Die Gesamtgrundstücksgröße beträgt 37.209 m<sup>2</sup>. Die frei finanzierten Gebäude wurden im Jahre 1970 in konventioneller, massiver Bauweise erstellt und werden über eigene Gaszentralheizungen beheizt.

Die Wohnungen sind ausgestattet mit isolierverglasten Kunststofffenstern (Doppelverglasung) und einem Balkon. Zu jeder Wohnung gehört ein eigener Kellerraum sowie gemeinschaftlich nutzbare Kellerräume wie Trockenräume und eine Waschküche.

Die rechnerische, anteilige Instandhaltungsrücklage für diese Wohnung beträgt zum 31.12.2023 ca. 4.200,00 EUR.



Vagner Immobilien GmbH  
Donarstr. 42  
44359 Dortmund

Tel.: 0231 8779600  
Fax: 0231 8779602

[info@immobilien-vagner.de](mailto:info@immobilien-vagner.de)  
[www.immobilien-vagner.de](http://www.immobilien-vagner.de)



ecowo GmbH | Virchowstr. 99 | 45886 Gelsenkirchen

Firma  
Deutsche Annington Beteiligungs-  
verwaltungs GmbH  
Philippstr. 3  
44803 Bochum

Wohnungseigentumsverwaltung  
Standort Gelsenkirchen

Ansprechpartnerin  
Lena Littmeier  
T 0209-94580-310  
F 0209-94580-104  
lena.littmeier@ecowo.de

Standortleitung  
Eftalia Karagouni  
T (0209) 94580-121  
eftalia.karagouni@ecowo.de

Regionalleitung  
Kathrin Hensel

Gläubiger ID  
DE70WEG00000367503  
IBAN: DE86550104000493661805  
BIC: AARBDE5WDOM

Vert.Nr./Mandatsref.:  
9432-H0432038001-01

22.01.2025

**Wohnungseigentümergeinschaft: Drostenbusch 111-123/Drostenhof 2-16, Essen**  
**Wirtschaftsplan für Ihr Eigentum, TE-Nummer: 038,**  
**Vertragsnummer: H0432038001 vom 01.01.2025-31.12.2025**  
**Drostenbusch 119, 45309 Essen, Erdgeschoss, 1. Wohnung von links**

Sehr geehrte Damen und Herren,

nachstehend geben wir Ihnen den neuen Wirtschaftsplan bekannt.

Für Ihr Eigentum ergeben sich folgende Beträge:

Hausgeld / Berechnungsobjekt	bisheriges Hausgeld	Anpassung	Neues Hausgeld	Gültig ab
Hausgeld	168,00	12,00	180,00	01.01.2025
Hausgeld Heizkosten	39,00	-5,00	34,00	01.01.2025
HG Anteil IH-Rückstellung	28,00	12,00	40,00	01.01.2025
<b>Summe</b>	<b>235,00</b>	<b>19,00</b>	<b>254,00</b>	<b>01.01.2025</b>

Mit freundlichen Grüßen

ecowo GmbH

Sondereigentum 9432/260251/0007-001 45309 Essen, Drostenbusch 119

Bemessungen

Gesamtbemessungen

Ref.	Bezeichnung Bemessung	von	bis	bet.Obj.	durchschnitt.	Bem.Summe	Einh.
( 1 )	Betriebskostenfläche für 400043201 Drostenb.111-119, Essen	01.01.2025	31.12.2025	50		3.534,04	M2
( 2 )	Betriebskostenfläche für 400043201 Drostenb.111-119, Essen	01.01.2025	31.12.2025	50		3.534,04	M2
( 3 )	Betriebskostenfläche für 400043285 Drostenb.111-123/Drostenh.2-16	01.01.2025	31.12.2025	248		17.288,97	M2
( 4 )	je Einheit für 400043285 Drostenb.111-123/Drostenh.2-16	01.01.2025	31.12.2025	248		248,00	ST
( 5 )	Miteigentumsanteil für 400043200 Drostenb.111-123/Drostenh.2-16	01.01.2025	31.12.2025	364		10.000,0000	MEA
( 6 )	Miteigentumsanteil für 400043200 Drostenb.111-123/Drostenh.2-16	01.01.2025	31.12.2025	364		10.000,0000	MEA
( 7 )	Miteigentumsanteil für 400043201 Drostenb.111-119, Essen	01.01.2025	31.12.2025	50		1.956,0000	MEA
( 8 )	Miteigentumsanteil für 400043285 Drostenb.111-123/Drostenh.2-16	01.01.2025	31.12.2025	248		9.652,0000	MEA
( 9 )	HK aus letzter HGA für WPlan	01.01.2025	31.12.2025	50		45.935,3600	

Ihr Anteil

Ref.	Bezeichnung Bemessung	von	bis	bet.Obj.	durchschnitt.	Bem.Summe	Einh.
( 1 )	Betriebskostenfläche für 400043201 Drostenb.111-119, Essen	01.01.2025	31.12.2025	1		54,97	M2
( 2 )	Betriebskostenfläche für 400043201 Drostenb.111-119, Essen	01.01.2025	31.12.2025	1		54,97	M2
( 3 )	Betriebskostenfläche für 400043285 Drostenb.111-123/Drostenh.2-16	01.01.2025	31.12.2025	1		54,97	M2
( 4 )	je Einheit für 400043285 Drostenb.111-123/Drostenh.2-16	01.01.2025	31.12.2025	1		1,00	ST
( 5 )	Miteigentumsanteil für 400043200 Drostenb.111-123/Drostenh.2-16	01.01.2025	31.12.2025	1		30,0000	MEA
( 6 )	Miteigentumsanteil für 400043200 Drostenb.111-123/Drostenh.2-16	01.01.2025	31.12.2025	1		30,0000	MEA
( 7 )	Miteigentumsanteil für 400043201 Drostenb.111-119, Essen	01.01.2025	31.12.2025	1		30,0000	MEA
( 8 )	Miteigentumsanteil für 400043285 Drostenb.111-123/Drostenh.2-16	01.01.2025	31.12.2025	1		30,0000	MEA
( 9 )	HK aus letzter HGA für WPlan	01.01.2025	31.12.2025	1		395,2100	

Kosten umlagefähig					
Kostenart Bezeichnung	Kosten gesamt	Ref.	Umlegungsgröße gesamt	Umlegungsgröße Ihr Anteil	Ihre Kosten
Heizkosten Hs. 111-119	48.000,00 EUR	( 9 )	45.935,3600	395,2100	412,97 EUR
Heizkosten Hs. 121-123	30.000,00 EUR		daran nicht beteiligt		0,00 EUR
Heizkosten Hs. 5-13	48.000,00 EUR		daran nicht beteiligt		0,00 EUR
Heizkosten Hs. 10-16	74.000,00 EUR		daran nicht beteiligt		0,00 EUR
Heizkosten Hs. 2-4	10.000,00 EUR		daran nicht beteiligt		0,00 EUR
Heizkosten Hs. 6-8	23.000,00 EUR		daran nicht beteiligt		0,00 EUR
Straßenreinigung	2.900,00 EUR	( 3 )	17.288,97 M2	54,97 M2	9,22 EUR
Müllgebühren UG 1	14.000,00 EUR	( 2 )	3.534,04 M2	54,97 M2	217,76 EUR
Müllgebühren UG 2	9.300,00 EUR		daran nicht beteiligt		0,00 EUR
Müllgebühren UG 3	26.000,00 EUR		daran nicht beteiligt		0,00 EUR
Müllgebühren UG 4	13.500,00 EUR		daran nicht beteiligt		0,00 EUR
Müllgebühren UG 5	14.000,00 EUR		daran nicht beteiligt		0,00 EUR
Entwässerung UG 1	18.000,00 EUR	( 2 )	3.534,04 M2	54,97 M2	279,97 EUR
Entwässerung UG 2	14.000,00 EUR		daran nicht beteiligt		0,00 EUR
Entwässerung UG 3	26.000,00 EUR		daran nicht beteiligt		0,00 EUR
Entwässerung UG 4	32.000,00 EUR		daran nicht beteiligt		0,00 EUR
Entwässerung UG 5	19.500,00 EUR		daran nicht beteiligt		0,00 EUR
Niederschlagswasser UG 1	2.600,00 EUR	( 2 )	3.534,04 M2	54,97 M2	40,44 EUR
Niederschlagswasser UG 2	1.300,00 EUR		daran nicht beteiligt		0,00 EUR

Niederschlagswasser UG 3	2.200,00 EUR		daran nicht beteiligt		0,00 EUR
Niederschlagswasser UG 4	2.700,00 EUR		daran nicht beteiligt		0,00 EUR
Niederschlagswasser UG 5	2.000,00 EUR		daran nicht beteiligt		0,00 EUR
Wasserkosten UG 1	13.000,00 EUR	( 2 )	3.534,04 M2	54,97 M2	202,21 EUR
Wasserkosten UG 2	9.000,00 EUR		daran nicht beteiligt		0,00 EUR
Wasserkosten UG 3	15.000,00 EUR		daran nicht beteiligt		0,00 EUR
Wasserkosten UG 4	21.000,00 EUR		daran nicht beteiligt		0,00 EUR
Wasserkosten UG 5	13.000,00 EUR		daran nicht beteiligt		0,00 EUR
Allgemeinstrom UG 1	2.300,00 EUR	( 2 )	3.534,04 M2	54,97 M2	35,78 EUR
Allgemeinstrom UG 2	1.500,00 EUR		daran nicht beteiligt		0,00 EUR
Allgemeinstrom UG 3	1.500,00 EUR		daran nicht beteiligt		0,00 EUR
Allgemeinstrom UG 4	1.500,00 EUR		daran nicht beteiligt		0,00 EUR
Allgemeinstrom UG 5	800,00 EUR		daran nicht beteiligt		0,00 EUR
Kosten Außenbeleuchtung	2.800,00 EUR	( 3 )	17.288,97 M2	54,97 M2	8,90 EUR
Gartenpflege	45.000,00 EUR	( 3 )	17.288,97 M2	54,97 M2	143,08 EUR
Winterdienst	13.000,00 EUR	( 3 )	17.288,97 M2	54,97 M2	41,33 EUR
Wartung Aufzug Haus 14	3.000,00 EUR		daran nicht beteiligt		0,00 EUR
Wartung Aufzug Haus 15	3.000,00 EUR		daran nicht beteiligt		0,00 EUR
Aufzugskosten Strom Haus 14	550,00 EUR		daran nicht beteiligt		0,00 EUR
Aufzugskosten Strom Haus 15	500,00 EUR		daran nicht beteiligt		0,00 EUR
Aufzugskosten Notruf Haus 14	500,00 EUR		daran nicht beteiligt		0,00 EUR
Aufzugskosten Notruf Haus 15	500,00 EUR		daran nicht beteiligt		0,00 EUR
Wartung Dachfläche### #	3.500,00 EUR		daran nicht beteiligt		0,00 EUR
Wartung Rauchwarnmelder	6.200,00 EUR		daran nicht beteiligt		0,00 EUR
Sach- u. Haftpflichtvers.	80.000,00 EUR	( 3 )	17.288,97 M2	54,97 M2	254,36 EUR
Hauswart/Objektbetreuer	75.000,00 EUR	( 3 )	17.288,97 M2	54,97 M2	238,46 EUR
Hausreinigung	65.000,00 EUR	( 4 )	248,00 ST	1,00 ST	262,09 EUR
<b>Summe Kosten umlagefähig</b>	<b>810.150,00 EUR</b>				<b>2.146,57 EUR</b>

Kosten nicht umlagefähig					
Kostenart Bezeichnung	Kosten gesamt	Ref.	Umlegungsgröße gesamt	Umlegungsgröße Ihr Anteil	Ihre Kosten
Reparaturen -alle-	3.000,00 EUR	( 6 )	10.000,0000 MEA	30,0000 MEA	9,00 EUR
Reparaturen UG 1	4.500,00 EUR	( 7 )	1.956,0000 MEA	30,0000 MEA	69,02 EUR
Reparaturen UG 2	4.500,00 EUR		daran nicht beteiligt		0,00 EUR
Reparaturen UG 3	4.500,00 EUR		daran nicht beteiligt		0,00 EUR
Reparaturen UG 4	3.000,00 EUR		daran nicht beteiligt		0,00 EUR
Reparaturen UG 5	5.000,00 EUR		daran nicht beteiligt		0,00 EUR
Sonstige Aufwendungen	6.000,00 EUR	( 6 )	10.000,0000 MEA	30,0000 MEA	18,00 EUR
Kontoführungsgebühren	150,00 EUR	( 6 )	10.000,0000 MEA	30,0000 MEA	0,44 EUR
Verwaltungsgebühren	78.000,00 EUR	( 4 )	248,00 ST	1,00 ST	314,52 EUR
Verwalt.gebühr Garagen	4.300,00 EUR		daran nicht beteiligt		0,00 EUR
Verw. Pausch. Kopie/Porto/Tele	3.800,00 EUR	( 5 )	10.000,0000 MEA	30,0000 MEA	11,40 EUR
Gebühr aus gesetz.Verordnungen	900,00 EUR	( 8 )	9.652,0000 MEA	30,0000 MEA	2,80 EUR
<b>Summe Kosten nicht umlagefähig</b>	<b>117.650,00 EUR</b>				<b>425,18 EUR</b>

<b>Summe Ausgaben</b>	<b>927.800,00 EUR</b>				<b>2.571,75 EUR</b>
-----------------------	-----------------------	--	--	--	---------------------

Instandhaltungsrückstellungen					
Kostenart Bezeichnung	Rückstellungen gesamt	Ref.	Umlegungsgröße gesamt	Umlegungsgröße Ihr Anteil	Ihre Rückstellungen
Soll-Zuführung IH-Rücklage UG1	21.204,24 EUR	( 7 )	1.956,0000 MEA	30,0000 MEA	325,22 EUR
Soll-Zufü Rücklage Wassersch.	50.000,00 EUR	( 6 )	10.000,0000 MEA	30,0000 MEA	150,00 EUR
Soll-Zuführung IH-Rücklage UG2	23.928,96 EUR		daran nicht beteiligt		0,00 EUR
Soll-Zuführung IH-Rücklage UG3	22.020,78 EUR		daran nicht beteiligt		0,00 EUR
Soll-Zuführung IH-Rücklage UG4	30.992,40 EUR		daran nicht beteiligt		0,00 EUR
Soll-Zuführung IH-Rücklage UG5	29.253,20 EUR		daran nicht beteiligt		0,00 EUR
Soll-Zuführung IH-Rücklage UG6	4.601,42 EUR		daran nicht beteiligt		0,00 EUR

Soll-Zuführung IH-Rücklage UG7	2.515,56 EUR	daran nicht beteiligt	0,00 EUR
<b>Summe Rückstellungen</b>	<b>184.516,56 EUR</b>		<b>475,22 EUR</b>

<b>Gesamtsumme</b>	<b>1.112.316,56 EUR</b>		<b>3.046,97 EUR</b>
--------------------	-------------------------	--	---------------------

## Nachrichtliche Anteilsberechnung zur Steuererklärung

für den Abrechnungszeitraum vom 01.01.2023 - 31.12.2023

Wohnungs-/Teileigentümer: Deutsche Annington Beteiligungs- verwaltungs GmbH

Erstellungsdatum: 04.12.2024

Rücklagenverbräuche				
WEG Erhaltungsrücklage UG 1				
Abgang Rückstellung	11.728,30 EUR	1.956,0000 MEA	30,0000 MEA	179,88 EUR
WEG Erhaltungsrücklage UG 8				
Abgang Rückstellung	41.128,15 EUR	10.000,0000 MEA	30,0000 MEA	123,38 EUR
Gesamt:	52.856,45 EUR			303,26 EUR



Zinsen				
Sparbuch 00				
Ertrag Zinsen Sparbuch	2.266,55 EUR	1.956,0000 MEA	30,0000 MEA	34,76 EUR
Gesamt:	2.266,55 EUR			34,76 EUR

Abgeltungssteuer				
Sparbuch 00				
Abgeltungssteuer Sparbuch	566,64 EUR	1.956,0000 MEA	30,0000 MEA	8,69 EUR
Gesamt:	566,64 EUR			8,69 EUR

Solidaritätszuschläge				
Sparbuch 00				
Soli. Sparbuch	31,16 EUR	1.956,0000 MEA	30,0000 MEA	0,48 EUR
Gesamt:	31,16 EUR			0,48 EUR


Rücklage				
WEG Erhaltungsrücklage UG 1				
	279.934,15 EUR	1.956,0000 MEA	30,0000 MEA	4.293,47 EUR
Gesamt:	279.934,15 EUR			4.293,47 EUR



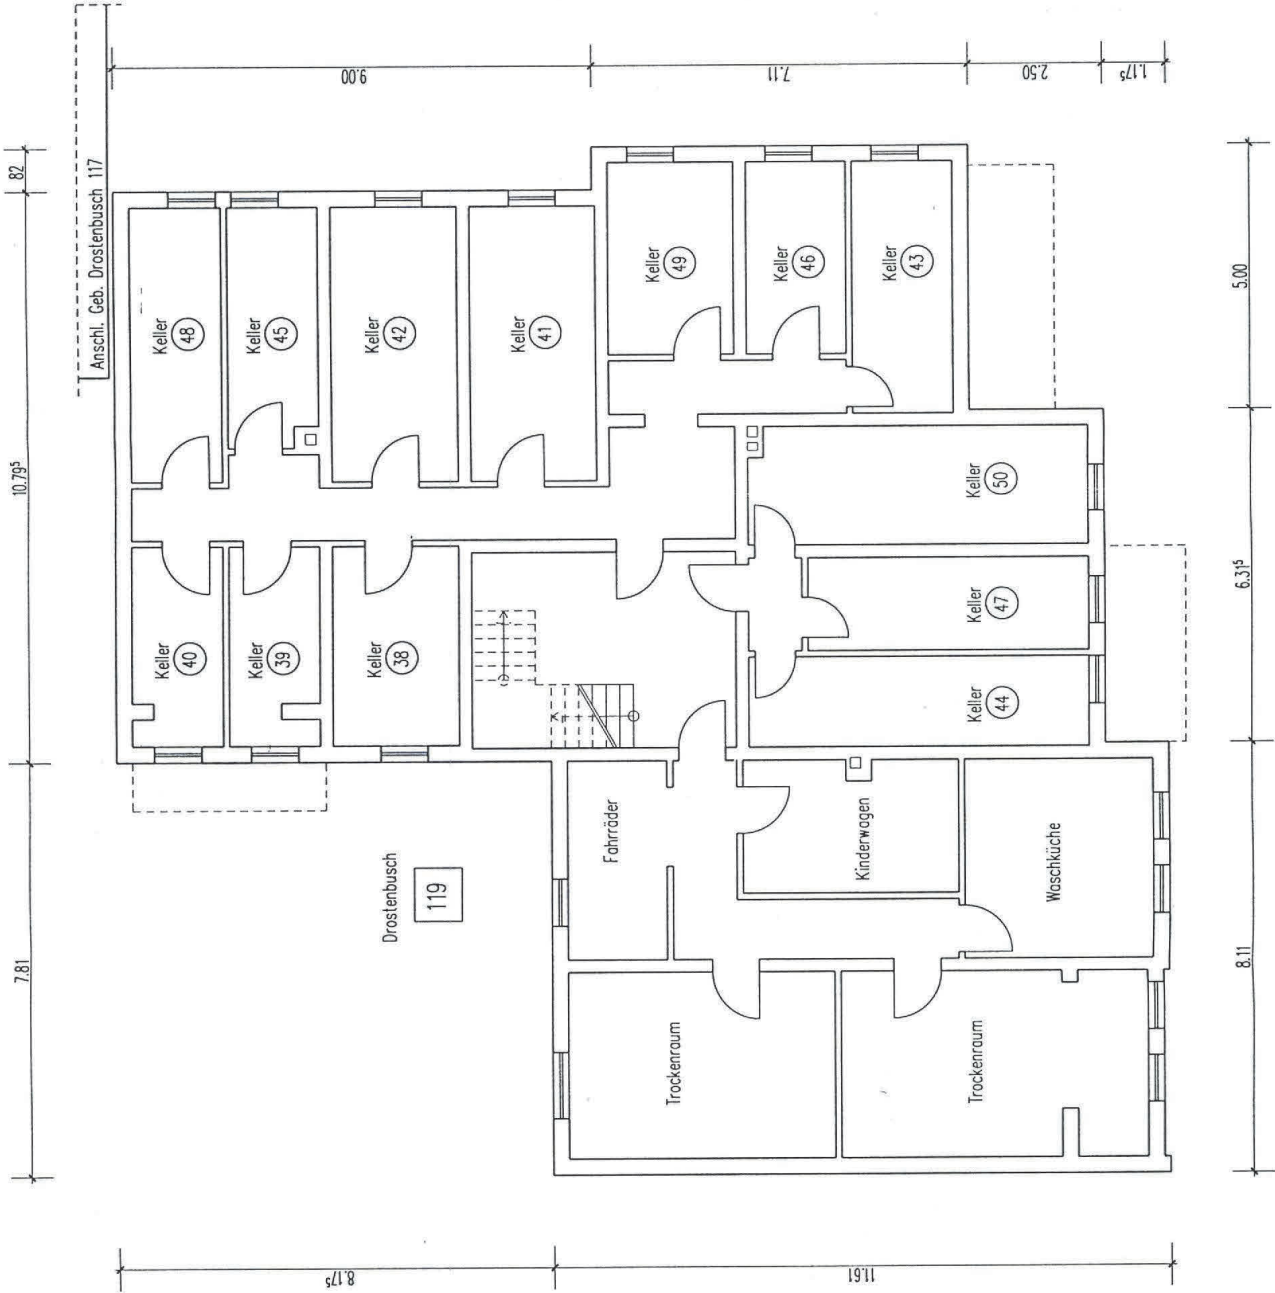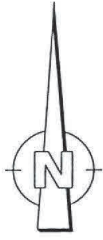


01-5 1-00002167  
 Datum: 11.05.2000  
 Scale: 1:100

Von: ...  
 Für: ...  
 Auftraggeber: ...  
 Auftrag: ...

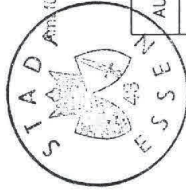

AUFTEILUNGSPLAN	S. 41
23.05.2000	M 1:100
GEBÄUDE: DROSTENBUSCH 111/113/115/117/119, DROSTENBUSCH 121/123, DROSTENHOF 5/7/9/11/13, 15, DROSTENHOF 2/4, 6/8, 10/12/14/16 45309 ESSEN	
ANTRAGSTELLER: VIERRA WOHNEN AG PHILIPPSTR. 3 44803 BOCHUM	
PLANFERTIGER: HEINZ STUMPP GMBH BAUTECHNIK-PLANUNGSBURO JETTENBURGER STR. 3 72770 REUTLINGEN Tel. 07121/514990	
UG, EG, 1.OG, 2.OG, 3.OG, DACHAUF SICHT, SCHNITT, ANSICHT 00-103A	
ETG 1	

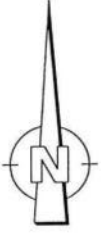


1-00002167

20. Juni 2000



AUFTEILUNGSPLAN	S. 42
23.05.2000	M 1:100
GEBÄUDE: DROSTENBUSCH 111/113/115/117/119 DROSTENBUSCH 121/123, DROSTENHOF 5/7/9/11/13, 15, DROSTENHOF 2/4, 6/8, 10/12/14/16 45309 ESSEN	
ANTRAGSTELLER: VIERRA WOHNEN AG PHILIPPSTR. 3 44803 BOCHUM	
PLANFERTIGER: HEINZ STUMPP GMBH BAUTECHNIK-PLANUNGSBURO JETTENBURGER STR. 3 72770 REUTLINGEN Tel. 07121/514990	
UG, EG, 1.OG, 2.OG, 3.OG, DACHAUF SICHT, SCHNITT, ANSICHT	
00-103A	ETG 1

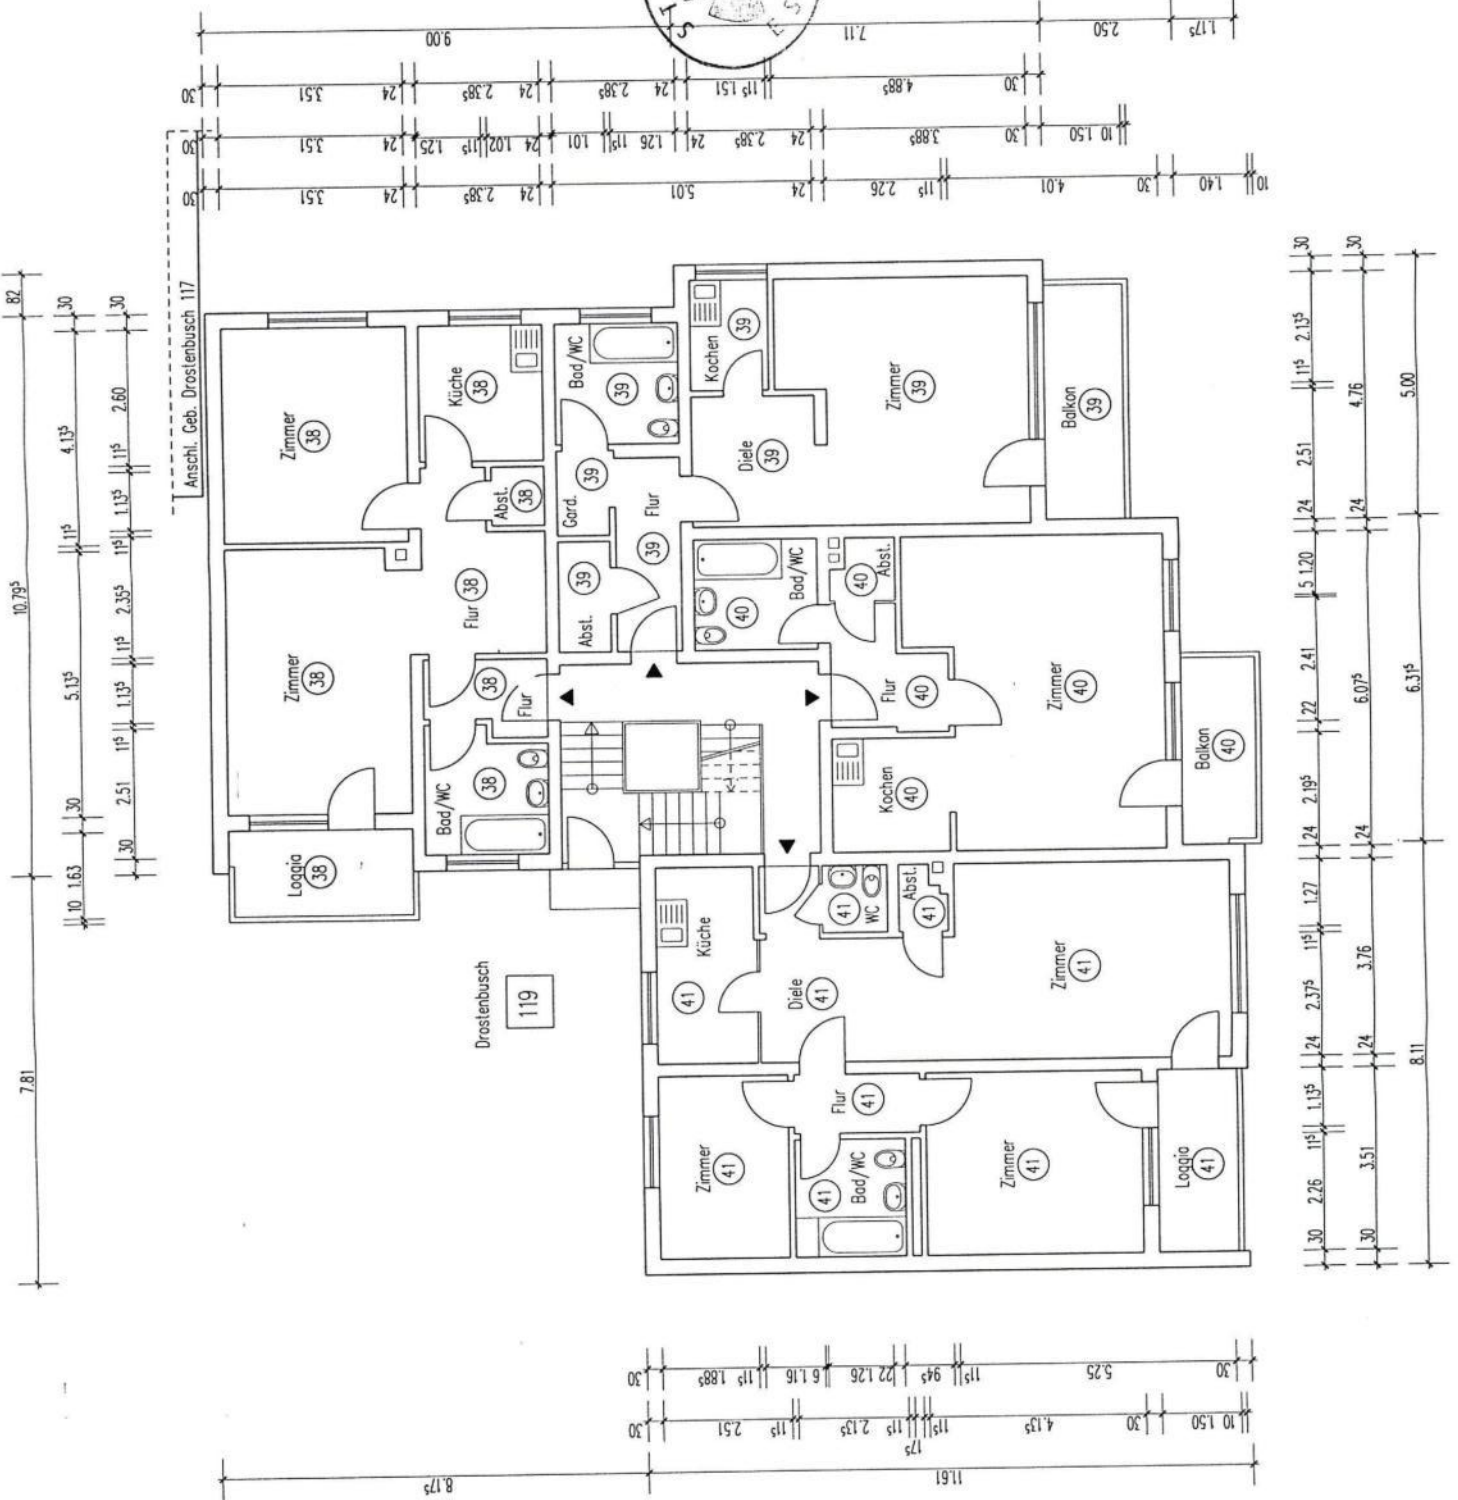

# ENERGIEAUSWEIS für Wohngebäude

gemäß den §§ 16 ff. der Energieeinsparverordnung (EnEV) vom <sup>1</sup> 18.11.2013

Registriernummer <sup>2</sup> NW-2018-002206248

(oder: "Registriernummer wurde beantragt am ...")

Gültig bis: 16.09.2028

1

## Gebäude

Gebäudetyp	Mehrfamilienhaus		Gebäudefoto (freiwillig)
Adresse	Drostenbusch 119, 45309 Essen		
Gebäudeteil	ganzes Gebäude		
Baujahr Gebäude <sup>3</sup>	1970		
Baujahr Wärmeerzeuger <sup>3, 4</sup>	2003		
Anzahl Wohnungen	13		
Gebäudenutzfläche (A <sub>N</sub> )	1018 m <sup>2</sup>	<input checked="" type="checkbox"/> nach § 19 EnEV aus der Wohnfläche ermittelt	
Wesentliche Energieträger für Heizung und Warmwasser <sup>3</sup>	Erdgas		
Erneuerbare Energien	Art: keine	Verwendung:	
Art der Lüftung/Kühlung	<input checked="" type="checkbox"/> Fensterlüftung <input type="checkbox"/> Lüftungsanlage mit Wärmerückgewinnung <input type="checkbox"/> Anlage zur Kühlung <input type="checkbox"/> Schachtlüftung <input type="checkbox"/> Lüftungsanlage ohne Wärmerückgewinnung		
Anlass der Ausstellung des Energieausweises	<input type="checkbox"/> Neubau <input type="checkbox"/> Modernisierung (Änderung/Erweiterung) <input type="checkbox"/> Sonstiges (freiwillig) <input checked="" type="checkbox"/> Vermietung/Verkauf		

## Hinweise zu den Angaben über die energetische Qualität des Gebäudes

Die energetische Qualität eines Gebäudes kann durch die Berechnung des **Energiebedarfs** unter Annahme von standardisierten Randbedingungen oder durch die Auswertung des **Energieverbrauchs** ermittelt werden. Als Bezugsfläche dient die energetische Gebäudenutzfläche nach der EnEV, die sich in der Regel von den allgemeinen Wohnflächenangaben unterscheidet. Die angegebenen Vergleichswerte sollen überschlägige Vergleiche ermöglichen (**Erläuterungen - siehe Seite 5**). Teil des Energieausweises sind die Modernisierungsempfehlungen (Seite 4).

- Der Energieausweis wurde auf der Grundlage von Berechnungen des **Energiebedarfs** erstellt (Energiebedarfsausweis). Die Ergebnisse sind auf **Seite 2** dargestellt. Zusätzliche Informationen zum Verbrauch sind freiwillig.
- Der Energieausweis wurde auf der Grundlage von Auswertungen des **Energieverbrauchs** erstellt (Energieverbrauchsausweis). Die Ergebnisse sind auf **Seite 3** dargestellt.

Datenerhebung Bedarf/Verbrauch durch  Eigentümer    Aussteller

Dem Energieausweis sind zusätzliche Informationen zur energetischen Qualität beigefügt (freiwillige Angabe).

## Hinweise zur Verwendung des Energieausweises

Der Energieausweis dient lediglich der Information. Die Angaben im Energieausweis beziehen sich auf das gesamte Gebäude oder den oben bezeichneten Gebäudeteil. Der Energieausweis ist lediglich dafür gedacht, einen überschlägigen Vergleich von Gebäuden zu ermöglichen.

### Aussteller

Verimmo<sup>2</sup> GmbH  
Roland Harsche  
Virchowstraße 99  
45886 Gelsenkirchen

17.09.2018

Ausstellungsdatum

Unterschrift des Ausstellers

<sup>1</sup> Datum der angewendeten EnEV, gegebenenfalls angewendeten Änderungsverordnung zur EnEV   <sup>2</sup> Bei nicht rechtzeitiger Zuteilung der Registriernummer (§ 17 Absatz 4 Satz 4 und 5 EnEV) ist das Datum der Antragstellung einzutragen; die Registriernummer ist nach deren Eingang nachträglich einzusetzen.   <sup>3</sup> Mehrfachangaben möglich   <sup>4</sup> bei Wärmenetzen Baujahr der Übergabestation

# ENERGIEAUSWEIS für Wohngebäude

gemäß den §§ 16 ff. der Energieeinsparverordnung (EnEV) vom <sup>1</sup> 18.11.2013


## Erfasster Energieverbrauch des Gebäudes

Registriernummer <sup>2</sup> NW-2018-002206248

(oder: "Registriernummer wurde beantragt am ...")

3

## Energieverbrauch

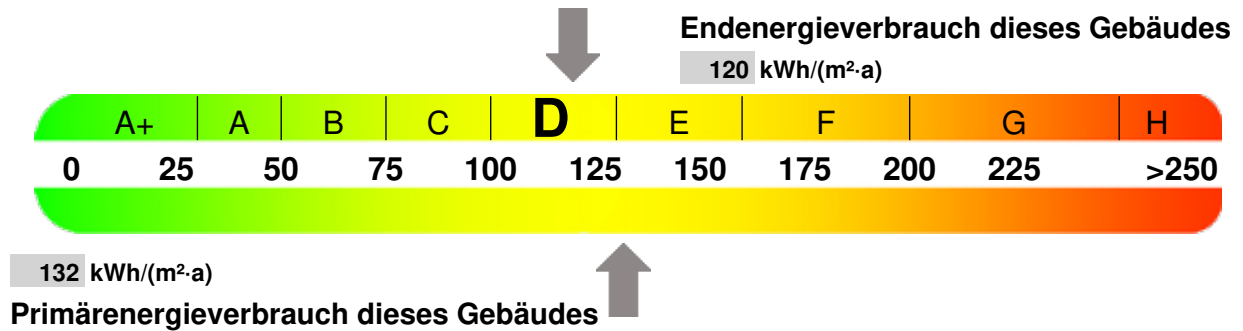


## Endenergieverbrauch dieses Gebäudes [Pflichtangabe in Immobilienanzeigen]

120 kWh/(m<sup>2</sup>-a)

## Verbrauchserfassung - Heizung und Warmwasser

Zeitraum		Energieträger <sup>3</sup>	Primär-energie-faktor	Energieverbrauch [kWh]	Anteil Warmwasser [kWh]	Anteil Heizung [kWh]	Klima-faktor
von	bis						
01.01.2015	01.01.2016	Erdgas H	1,1	100035	29710	70325	1,19
01.01.2016	01.01.2017	Erdgas H	1,1	111961	29669	82292	1,17
01.01.2017	01.01.2018	Erdgas H	1,1	109459	29663	79796	1,21

## Vergleichswerte Endenergie

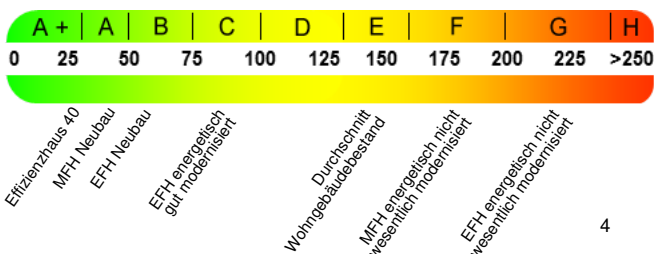

Die modellhaft ermittelten Vergleichswerte beziehen sich auf Gebäude, in denen die Wärme für Heizung und Warmwasser durch Heizkessel im Gebäude bereitgestellt wird. Soll ein Energieverbrauch eines mit Fern- oder Nahwärme beheizten Gebäudes verglichen werden, ist zu beachten, dass hier normalerweise ein um 15 bis 30 % geringerer Energieverbrauch als bei vergleichbaren Gebäuden mit Kesselheizung zu erwarten ist.

## Erläuterungen zum Verfahren

Das Verfahren zur Ermittlung des Energieverbrauchs ist durch die Energiesparverordnung vorgegeben. Die Werte der Skala sind spezifische Werte pro Quadratmeter Gebäudenutzfläche ( $A_N$ ) nach der Energieeinsparverordnung, die im Allgemeinen größer ist als die Wohnfläche des Gebäudes. Der tatsächliche Energieverbrauch einer Wohnung oder eines Gebäudes weicht insbesondere wegen des Witterungseinflusses und sich ändernden Nutzerverhaltens vom angegebenen Energieverbrauch ab.

<sup>1</sup> siehe Fußnote 1 auf Seite 1 des Energieausweises  
auch Leerstandszuschläge, Warmwasser- oder Kühlpauschale in kWh

<sup>2</sup> siehe Fußnote 2 auf Seite 1 des Energieausweises

<sup>4</sup> EFH: Einfamilienhaus, MFH: Mehrfamilienhaus

<sup>3</sup> gegebenenfalls

# ENERGIEAUSWEIS für Wohngebäude

gemäß den §§ 16 ff. der Energieeinsparverordnung (EnEV) vom <sup>1</sup> 18.11.2013

## Empfehlungen des Ausstellers

Registriernummer <sup>2</sup> NW-2018-002206248

(oder: "Registriernummer wurde beantragt am ...")

4

### Empfehlungen zur kostengünstigen Modernisierung

Maßnahmen zur kostengünstigen Verbesserung der Energieeffizienz sind  möglich  nicht möglich

#### Empfohlene Modernisierungsmaßnahmen

Nr.	Bau- oder Anlagenteile	Maßnahmenbeschreibung in einzelnen Schritten	empfohlen		(freiwillige Angaben)	
			in Zusammenhang mit größerer Modernisierung	als Einzelmaßnahme	geschätzte Amortisationszeit	geschätzte Kosten pro eingesparte Kilowattstunde Endenergie

weitere Empfehlungen auf gesondertem Blatt

**Hinweis:** Modernisierungsempfehlungen für das Gebäude dienen lediglich der Information. Sie sind nur kurz gefasste Hinweise und kein Ersatz für eine Energieberatung.

Genauere Angaben zu den Empfehlungen sind erhältlich bei/unter:

Verimmo<sup>2</sup> GmbH

### Ergänzende Erläuterungen zu den Angaben im Energieausweis (Angaben freiwillig)

Energetische Maßnahmen sind vor Ort zu ermitteln.

<sup>1</sup> siehe Fußnote 1 auf Seite 1 des Energieausweises

<sup>2</sup> siehe Fußnote 2 auf Seite 1 des Energieausweises



# ENERGIEAUSWEIS für Wohngebäude

gemäß den §§ 16 ff. der Energieeinsparverordnung (EnEV) vom <sup>1</sup> 18.11.2013

## Erläuterungen

5

### Angabe Gebäudeteil - Seite 1

Bei Wohngebäuden, die zu einem nicht unerheblichen Anteil zu anderen als Wohnzwecken genutzt werden, ist die Ausstellung des Energieausweises gemäß dem Muster nach Anlage 6 auf den Gebäudeteil zu beschränken, der getrennt als Wohngebäude zu behandeln ist (siehe im Einzelnen § 22 EnEV). Dies wird im Energieausweis durch die Angabe "Gebäudeteil" deutlich gemacht.

### Erneuerbare Energien - Seite 1

Hier wird darüber informiert, wofür und in welcher Art erneuerbare Energien genutzt werden. Bei Neubauten enthält Seite 2 (Angaben zum EEWärmeG) dazu weitere Angaben.

### Energiebedarf - Seite 2

Der Energiebedarf wird hier durch den Jahres-Primärenergiebedarf und den Endenergiebedarf dargestellt. Diese Angaben werden rechnerisch ermittelt. Die angegebenen Werte werden auf der Grundlage der Bauunterlagen bzw. gebäudebezogener Daten und unter Annahme von standardisierten Randbedingungen (z.B. standardisierte Klimadaten, definiertes Nutzerverhalten, standardisierte Innentemperatur und innere Wärmegewinne usw.) berechnet. So lässt sich die energetische Qualität des Gebäudes unabhängig vom Nutzerverhalten und von der Wetterlage beurteilen. Insbesondere wegen der standardisierten Randbedingungen erlauben die angegebenen Werte keine Rückschlüsse auf den tatsächlichen Energieverbrauch.

### Primärenergiebedarf - Seite 2

Der Primärenergiebedarf bildet die Energieeffizienz des Gebäudes ab. Er berücksichtigt neben der Endenergie auch die so genannte "Vorkette" (Erkundung, Gewinnung, Verteilung, Umwandlung) der jeweils eingesetzten Energieträger (z.B. Heizöl, Gas, Strom, erneuerbare Energien etc.). Ein kleiner Wert signalisiert einen geringen Bedarf und damit eine hohe Energieeffizienz sowie eine die Ressourcen und die Umwelt schonende Energienutzung. Zusätzlich können die mit dem Energiebedarf verbundenen CO<sub>2</sub>-Emissionen des Gebäudes freiwillig angegeben werden.

### Energetische Qualität der Gebäudehülle - Seite 2

Angegeben ist der spezifische, auf die wärmeübertragende Umfassungsfläche bezogene Transmissionswärmeverlust (Formelzeichen in der EnEV:  $H_T$ ). Er beschreibt die durchschnittliche energetische Qualität aller wärmeübertragenden Umfassungsflächen (Außenwände, Decken, Fenster etc.) eines Gebäudes. Ein kleiner Wert signalisiert einen guten baulichen Wärmeschutz. Außerdem stellt die EnEV Anforderungen an den sommerlichen Wärmeschutz (Schutz vor Überhitzung) eines Gebäudes.

### Endenergiebedarf - Seite 2

Der Endenergiebedarf gibt die nach technischen Regeln berechnete, jährlich benötigte Energiemenge für Heizung, Lüftung und Warmwasserbereitung an. Er wird unter Standardklima- und Standardnutzungsbedingungen errechnet und ist ein Indikator für die Energieeffizienz eines Gebäudes und seiner Anlagentechnik. Der Endenergiebedarf ist die Energiemenge, die dem Gebäude unter der Annahme von standardisierten Bedingungen und unter Berücksichtigung der Energieverluste zugeführt werden muss, damit die standardisierte Innentemperatur, der Warmwasserbedarf und die notwendige Lüftung sichergestellt werden können. Ein kleiner Wert signalisiert einen geringen Bedarf und damit eine hohe Energieeffizienz.

### Angaben zum EEWärmeG - Seite 2

Nach dem EEWärmeG müssen Neubauten in bestimmtem Umfang erneuerbare Energien zur Deckung des Wärme- und Kältebedarfs nutzen. In dem Feld "Angaben zum EEWärmeG" sind die Art der eingesetzten erneuerbaren Energien und der prozentuale Anteil der Pflichterfüllung abzulesen. Das Feld "Ersatzmaßnahmen" wird ausgefüllt, wenn die Anforderungen des EEWärmeG teilweise oder vollständig durch Maßnahmen zur Einsparung von Energie erfüllt werden. Die Angaben dienen gegenüber der zuständigen Behörde als Nachweis des Umfangs der Pflichterfüllung durch die Ersatzmaßnahme und der Einhaltung der für das Gebäude geltenden verschärften Anforderungswerte der EnEV.

### Endenergieverbrauch - Seite 3

Der Endenergieverbrauch wird für das Gebäude auf der Basis der Abrechnungen von Heiz- und Warmwasserkosten nach der Heizkostenverordnung oder auf Grund anderer geeigneter Verbrauchsdaten ermittelt. Dabei werden die Energieverbrauchsdaten des gesamten Gebäudes und nicht der einzelnen Wohneinheiten zugrunde gelegt. Der erfasste Energieverbrauch für die Heizung wird anhand der konkreten örtlichen Wetterdaten und mithilfe von Klimafaktoren auf einen deutschlandweiten Mittelwert umgerechnet. So führt beispielsweise ein hoher Verbrauch in einem einzelnen harten Winter nicht zu einer schlechteren Beurteilung des Gebäudes. Der Endenergieverbrauch gibt Hinweise auf die energetische Qualität des Gebäudes und seiner Heizungsanlage. Ein kleiner Wert signalisiert einen geringen Verbrauch. Ein Rückschluss auf den künftig zu erwartenden Verbrauch ist jedoch nicht möglich; insbesondere können die Verbrauchsdaten einzelner Wohneinheiten stark differieren, weil sie von der Lage der Wohneinheiten im Gebäude, von der jeweiligen Nutzung und dem individuellen Verhalten der Bewohner abhängen. Im Fall längerer Leerstände wird hierfür ein pauschaler Zuschlag rechnerisch bestimmt und in die Verbrauchserfassung einbezogen. Im Interesse der Vergleichbarkeit wird bei dezentralen, in der Regel elektrisch betriebenen Warmwasseranlagen der typische Verbrauch über eine Pauschale berücksichtigt. Gleiches gilt für den Verbrauch von eventuell vorhandenen Anlagen zur Raumkühlung. Ob und inwieweit die genannten Pauschalen in die Erfassung eingegangen sind, ist der Tabelle "Verbrauchserfassung" zu entnehmen.

### Primärenergieverbrauch - Seite 3

Der Primärenergieverbrauch geht aus dem für das Gebäude ermittelten Endenergieverbrauch hervor. Wie der Primärenergiebedarf wird er mithilfe von Umrechnungsfaktoren ermittelt, die die Vorkette der jeweils eingesetzten Energieträger berücksichtigen.

### Pflichtangaben für Immobilienanzeigen - Seite 2 und 3

Nach der EnEV besteht die Pflicht, in Immobilienanzeigen die in § 16a Absatz 1 genannten Angaben zu machen. Die dafür erforderlichen Angaben sind dem Energieausweis zu entnehmen, je nach Ausweisart der Seite 2 oder 3.

### Vergleichswerte - Seite 2 und 3

Die Vergleichswerte auf Endenergieebene sind modellhaft ermittelte Werte und sollen lediglich Anhaltspunkte für grobe Vergleiche der Werte dieses Gebäudes mit den Vergleichswerten anderer Gebäude sein. Es sind Bereiche angegeben, innerhalb derer ungefähr die Werte für die einzelnen Vergleichskategorien liegen.

<sup>1</sup> siehe Fußnote 1 auf Seite 1 des Energieausweises



## **Finanzierung**

Gern beraten wir Sie auch zur Finanzierung dieses Objektes, ggf. auch ohne Eigenkapital und bei bestehenden Zahlungsverpflichtungen.

## **Rechtshinweise**

Alle Angaben in diesem Exposé wurden mit größter Sorgfalt und so vollständig wie möglich gemacht. Gleichwohl kann das Vorhandensein von Fehlern nicht ausgeschlossen werden. Die Angaben in diesem Exposé erfolgen daher ohne jede Gewähr. Maßgeblich sind die im Kaufvertrag geschlossenen Vereinbarungen.

Soweit die Grundrissgrafiken Maßangaben und Einrichtungen enthalten, wird auch für diese jegliche Haftung ausgeschlossen. Ebenso weisen wir darauf hin, dass die Grundrissgrafiken nicht immer maßstabsgetreu sind.

Einrichtungsgegenstände sind nicht Bestandteil des Kaufobjektes sondern dienen lediglich der Veranschaulichung.

Besichtigungen sind jederzeit, jedoch nur nach vorheriger Terminabsprache mit Ihrem Ansprechpartner möglich. Kaufverhandlungen sind ausschließlich über Ihren Ansprechpartner zu führen. Preisänderungen bleiben vorbehalten.

Die durch den Anbieter erstellten Inhalte und Bilder in diesem Exposé unterliegen dem deutschen Urheberrecht. Die Vervielfältigung, Bearbeitung, Verbreitung und jede Art der Verwertung außerhalb der Grenzen des Urheberrechts bedürfen der schriftlichen Zustimmung des jeweiligen Autors bzw. Erstellers. Kopien von diesen Seiten sind nur für den privaten Bereich gestattet, nicht jedoch für kommerzielle Zwecke.

## **Anbieterkennung**

Vagner Immobiliengesellschaft mbH  
Donarstr. 42  
44359 Dortmund

Tel.: 0231 – 8779600  
Fax: 0231 – 8779602  
E-Mail: [info@immobilien-vagner.de](mailto:info@immobilien-vagner.de)

Im Internet finden Sie uns unter [www.immobilien-vagner.de](http://www.immobilien-vagner.de)